


Koncepcja zagospodarowania działki nr ewid. 70/3 w Winiarach pod budowę instalacji fotowoltaicznej, 1:1000

KOPIA
NAPRA ZASADNICZA
Skala 1:1000
Województwo ; świętokrzyskie
Powiat ; sandomierski
Gmina ; Dzików
Obiekt ; Winiary
Sektoria nr ; 7.14.1 28.02.2

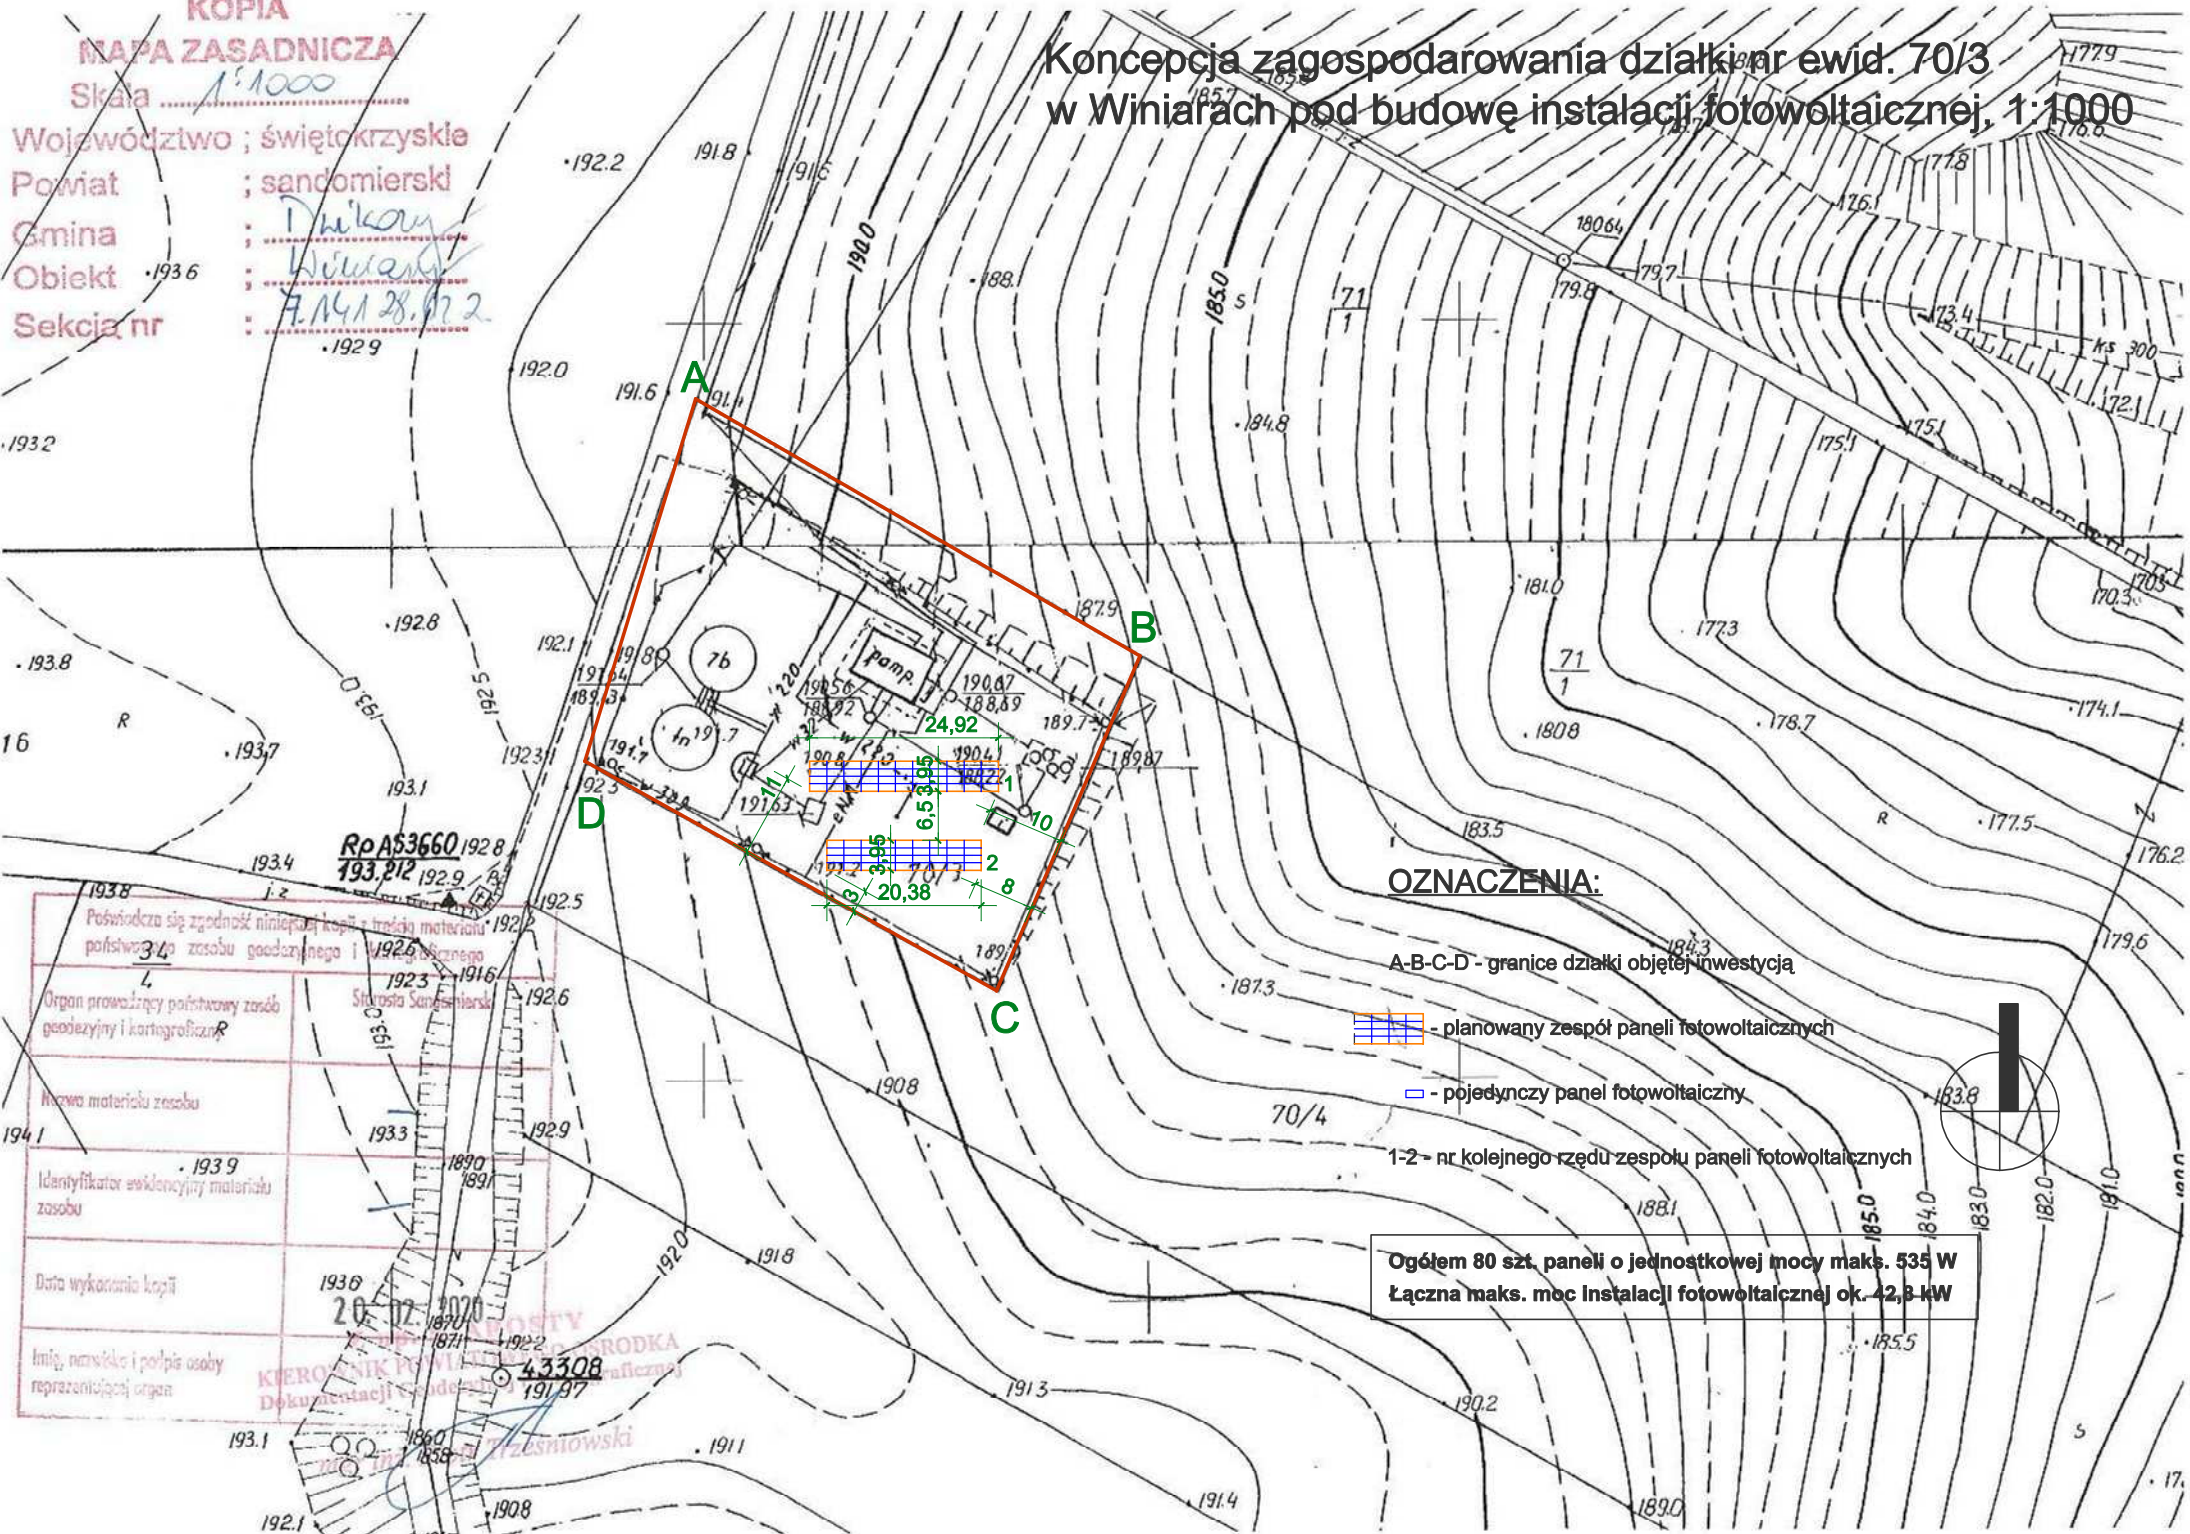

Poświadczam zgodność niniejszej kopii z treścią materiału państwowego zasobu geodezyjnego i kartograficznego	
Organ prowadzący państwowy zasób geodezyjny i kartograficzny	Starosta Sandomierski
Nazwa materiału zasobu	
Identyfikator ewidencyjny materiału zasobu	4.33.08
Data wykonania kopii	
Imię, nazwisko i pozycja osoby reprezentującej organ	

OZNACZENIA:

- A-B-C-D - granice działki objętej inwestycją
- planowany zespół paneli fotowoltaicznych
- pojedynczy panel fotowoltaiczny
- 1-2 - nr kolejnego rzędu zespołu paneli fotowoltaicznych

**Ogółem 80 szt. paneli o jednostkowej mocy maks. 535 W
Łączna maks. moc instalacji fotowoltaicznej ok. 42,8 kW**