


**KOPIA
MAPA ZASADNICZA**

Skala 1:1000
 Województwo : świętokrzyskie
 Powiat : sandomierski
 Gmina : Dzików
 Obiekt : Winiary
 Sekcja nr : 7.14.1 28.07.2

**Koncepcja zagospodarowania działki nr ewid. 70/3
 w Winiarach pod budowę instalacji fotowoltaicznej, 1:1000**

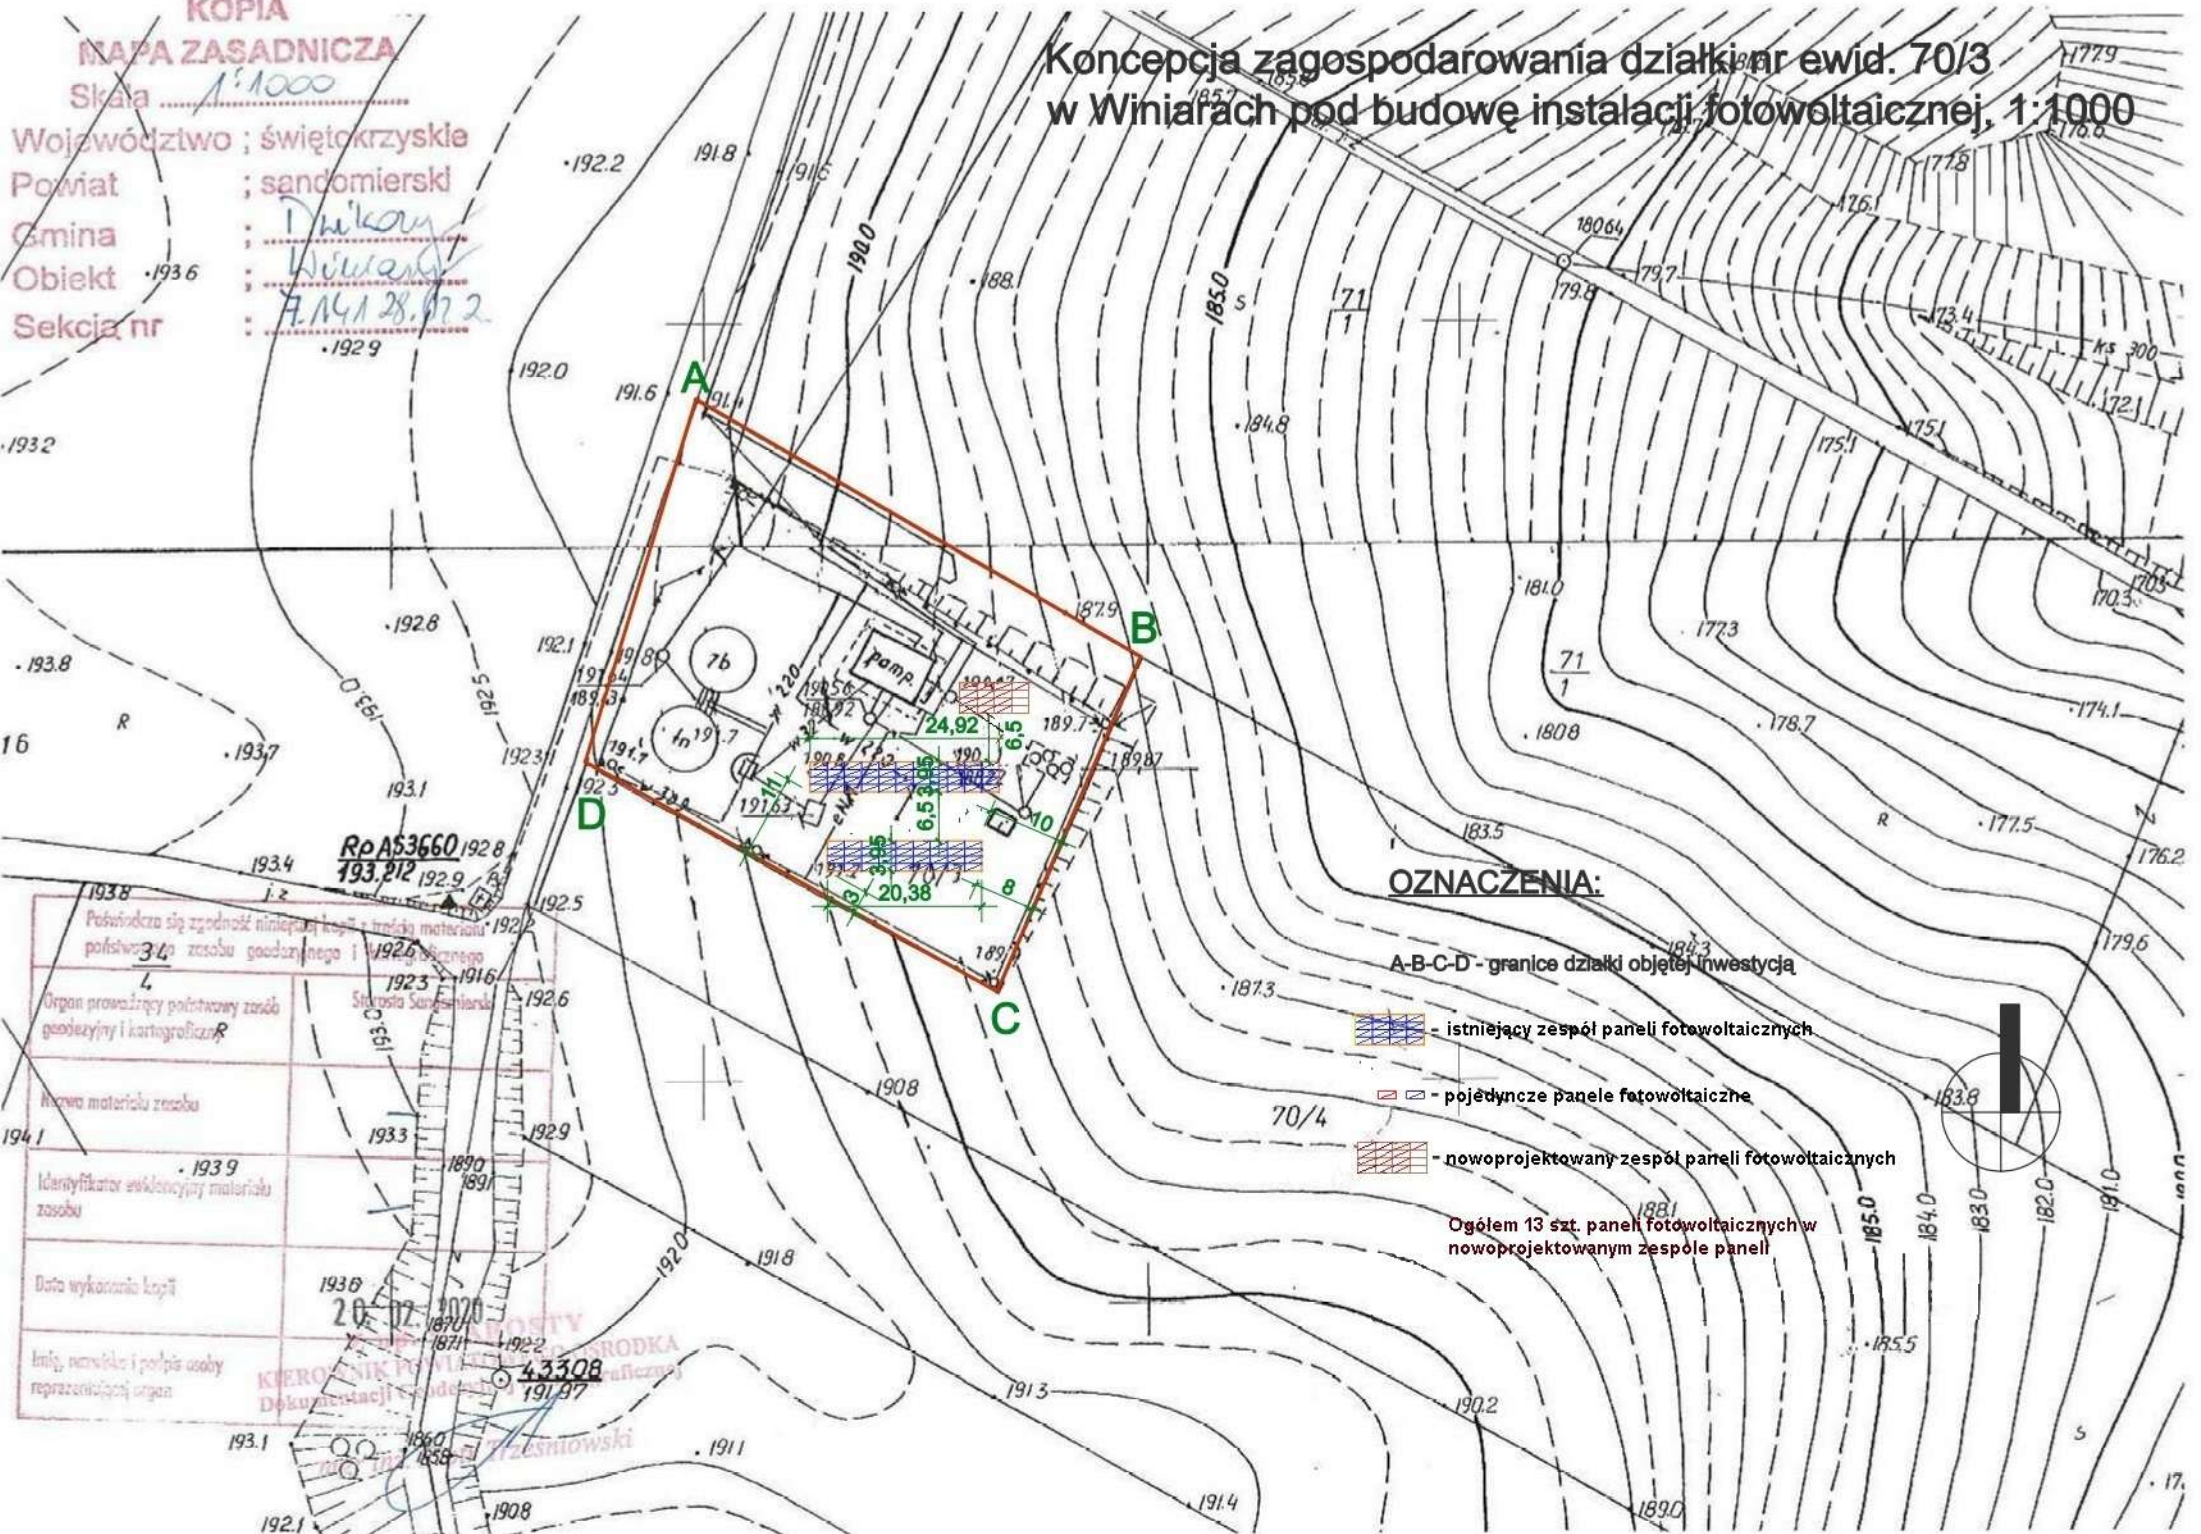

OZNACZENIA:

A-B-C-D - granice działki objętej inwestycją

- istniejący zespół paneli fotowoltaicznych

- pojedyncze panele fotowoltaiczne

- nowoprojektowany zespół paneli fotowoltaicznych

Ogółem 13 szt. paneli fotowoltaicznych w nowoprojektowanym zespole paneli

Podpisano się zgodność niniejszej kopii z treścią materiału poświadczonego przez urząd geodezyjny i kartograficzny	1928
Organ prowadzący państwowy zespół geodezyjny i kartograficzny	1929
Identyfikator ewidencyjny materiału zasobu	43308
Data wykonania kopii	20.07.2020
Imię, nazwisko i podpis osoby reprezentującej organ	Przesniowski