


Koncepcja zagospodarowania działki nr ewid. 19/2 w Galkowicach pod budowę instalacji fotowoltaicznej, 1:500

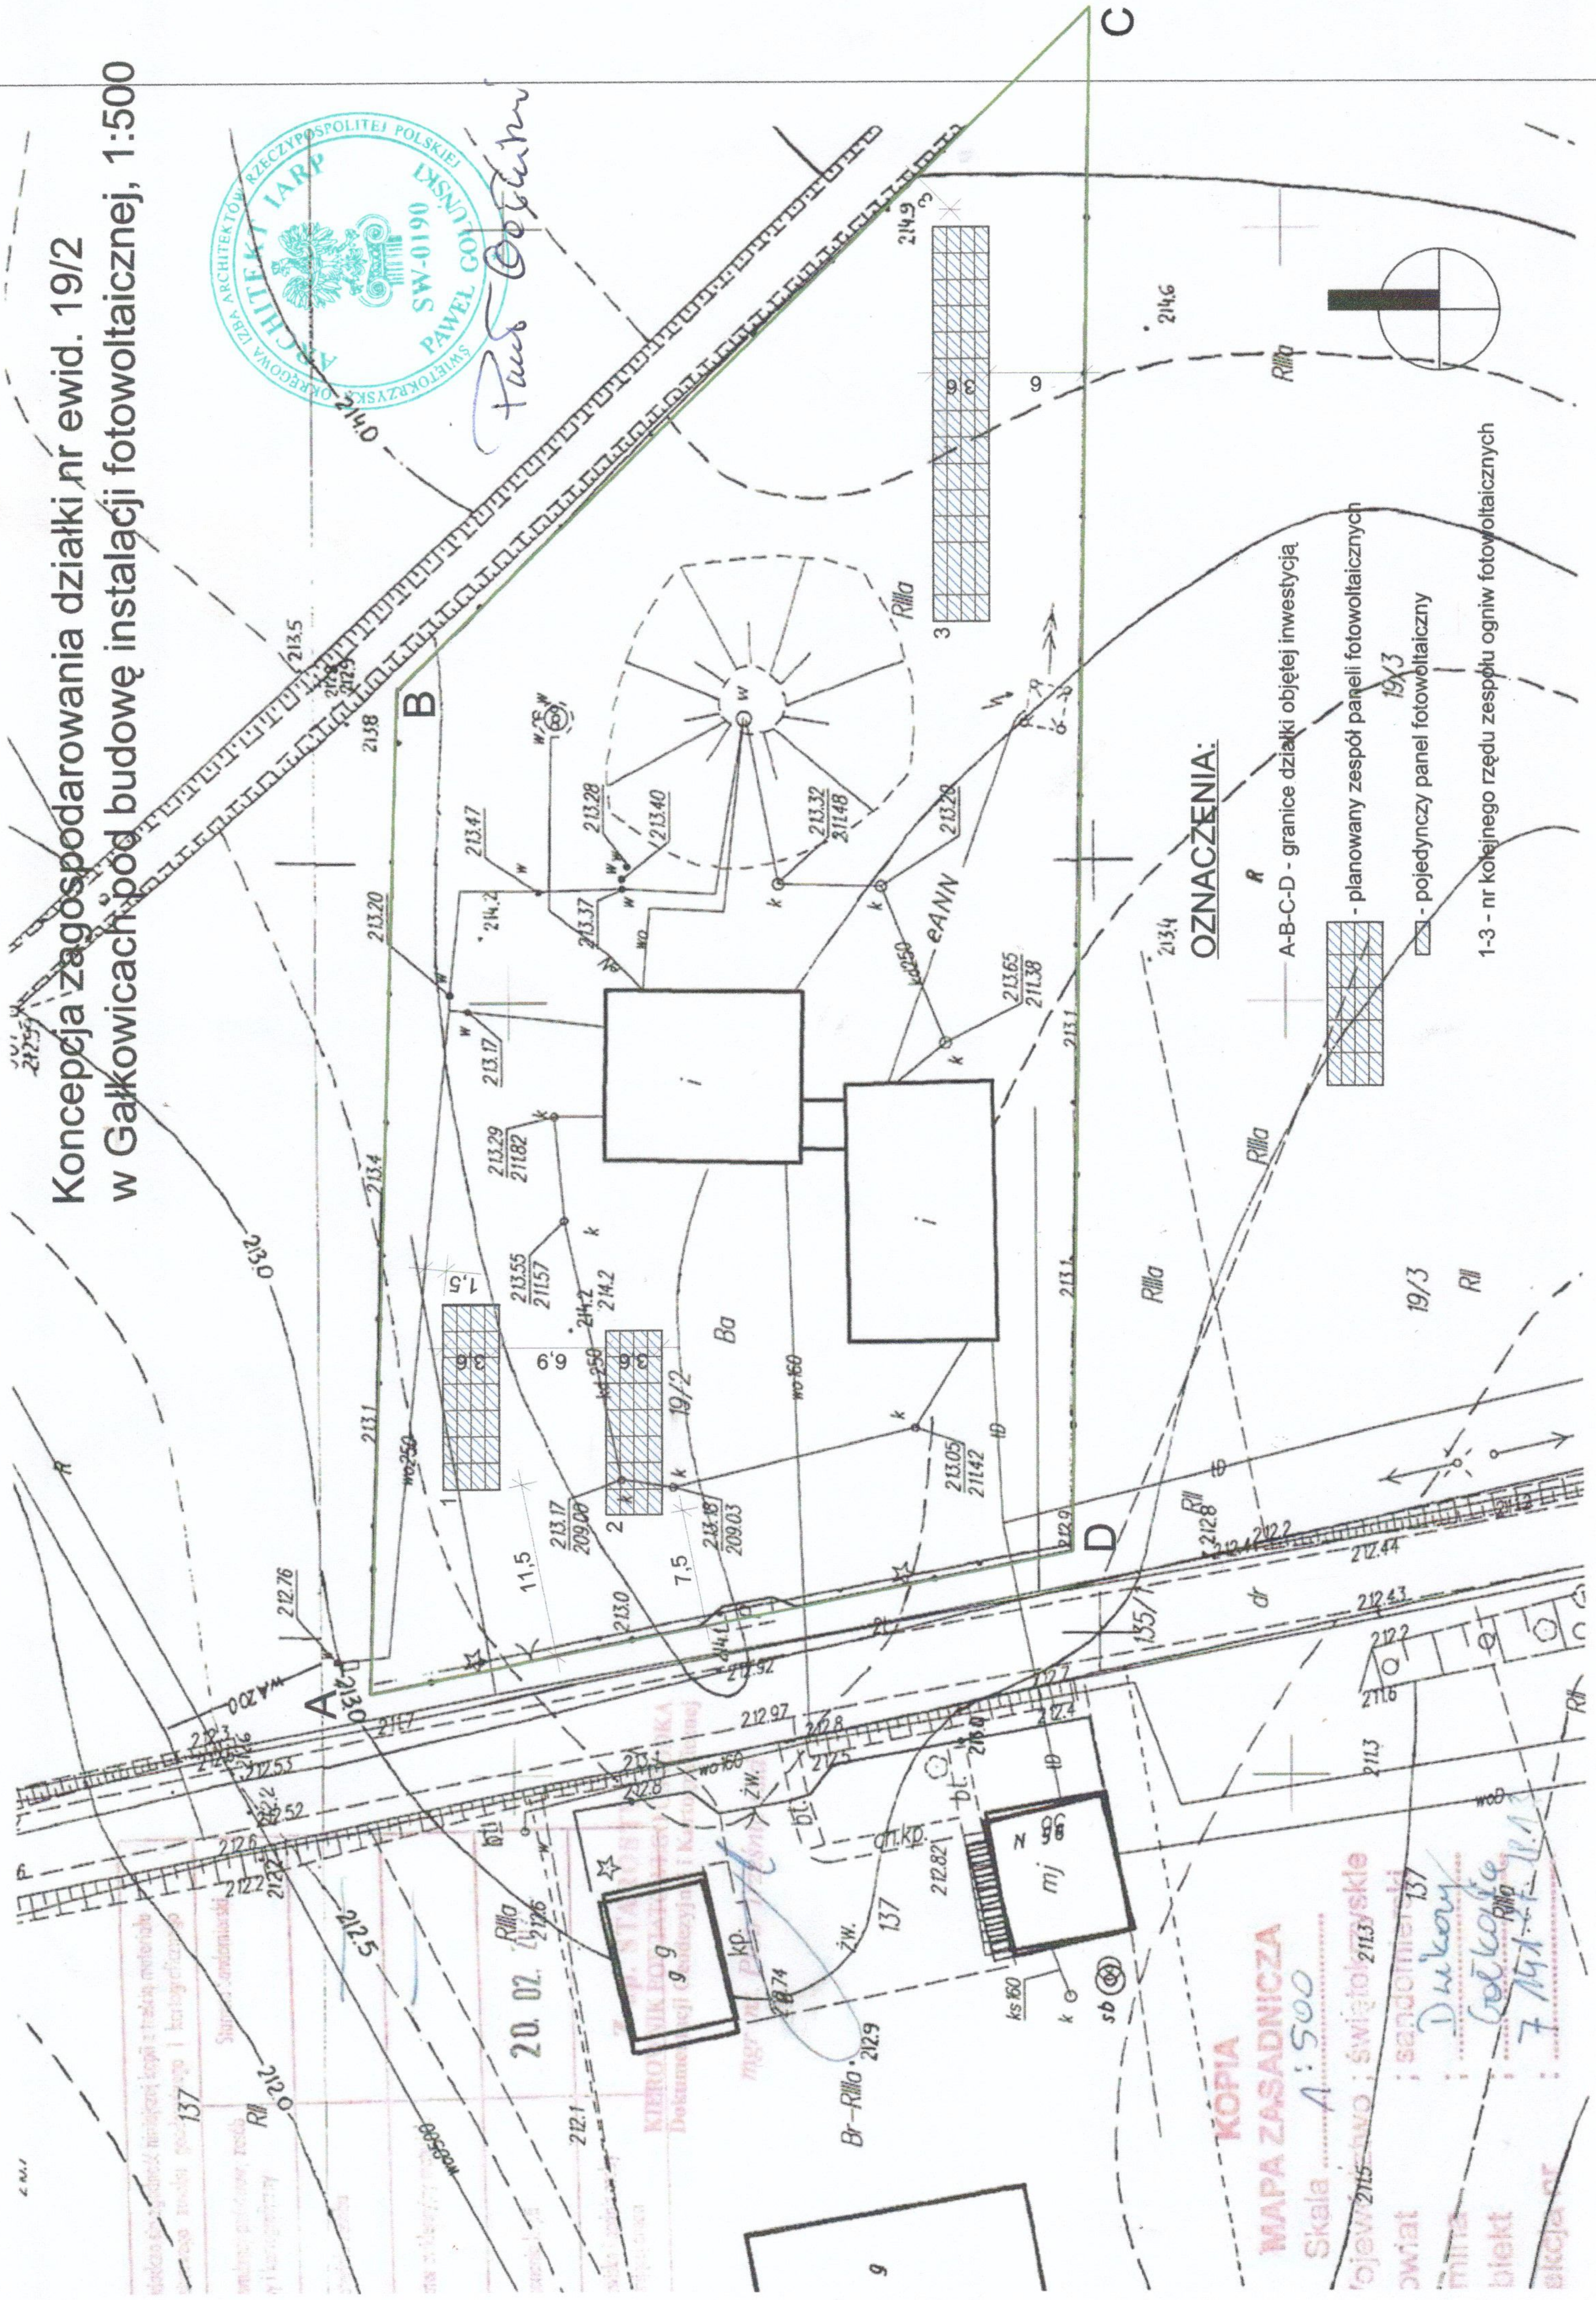

Paweł Gólczyński



OZNACZENIA:

- A-B-C-D - granice działki objętej inwestycją
- R - planowany zespół paneli fotowoltaicznych
- pojedynczy panel fotowoltaiczny
- 1-3 - nr kolejnego rzędu zespołu ogniw fotowoltaicznych

KOPIA
MAPA ZASADNICZA

Skala: **A:500**

województwo: **świętokrzyskie**


powiat: **sandomierski**





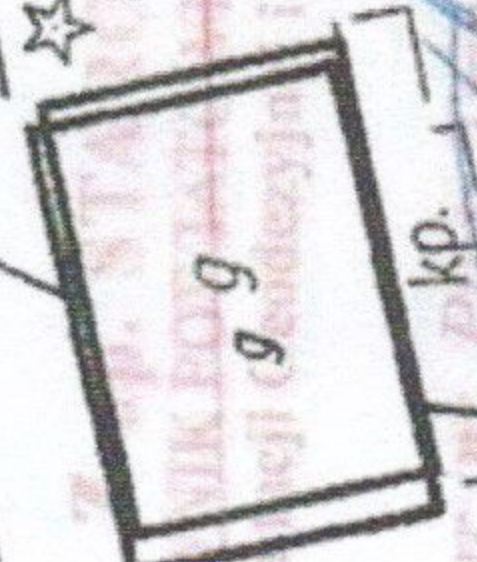

212.43

212.2

211.6

211.3

212.4










